


Lounge	36,0 qm
Infrastruktur	27,5 qm
Flächenaussteller	76,5 qm
IZ-Aussteller	22,0 qm
Gesamtfläche	162,0 qm

GRUNDRISS EBENERDIGE VERSION FLOOR PLAN SINGLE STOREY VERSION

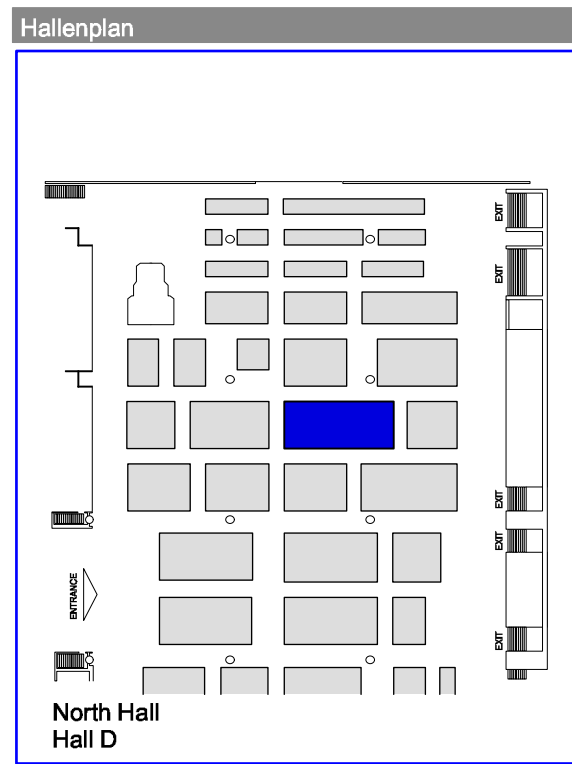

Design

berner design

pestalozzistraße 13
d - 40549 düsseldorf
tel.: +49 (0) 211 39 33 03
fax: +49 (0) 211 39 33 13
e-mail: messen@berner-design.de
internet: www.berner-design.de

Zeichnung BMWI-GEMEINSCHAFTSSTAND
GRUNDRISS

Maßstab 1 : 50

Größe 162 qm

Datum 20. 9. 2016

Plan - Nr. 427 / 16

Planung BOUXHEIN

Diese Zeichnung darf ohne unsere Genehmigung weder vervielfältigt noch dritten Personen im Original oder als Kopie ausgehändigt werden. Das Eigentum und der Urheber bleibt erhalten.

Veranstaltung

RSA Conference
13. 2. - 17. 2. 2017
San Francisco (USA)
- AMTLICHE BETEILIGUNG -

Bauherr

 Bundesministerium
für Wirtschaft
und Energie

Durchführung

 NÜRNBERG MESSE